


Zpracování podkladů pro stanovení záplavových území a map  
povodňového ohrožení v územní působnosti státního podniku  
Povodí Labe

# ID 7 Cidlina

Železnice – Cidlina


## C. Situace záplavového území a aktivní zóny

1 : 5 000

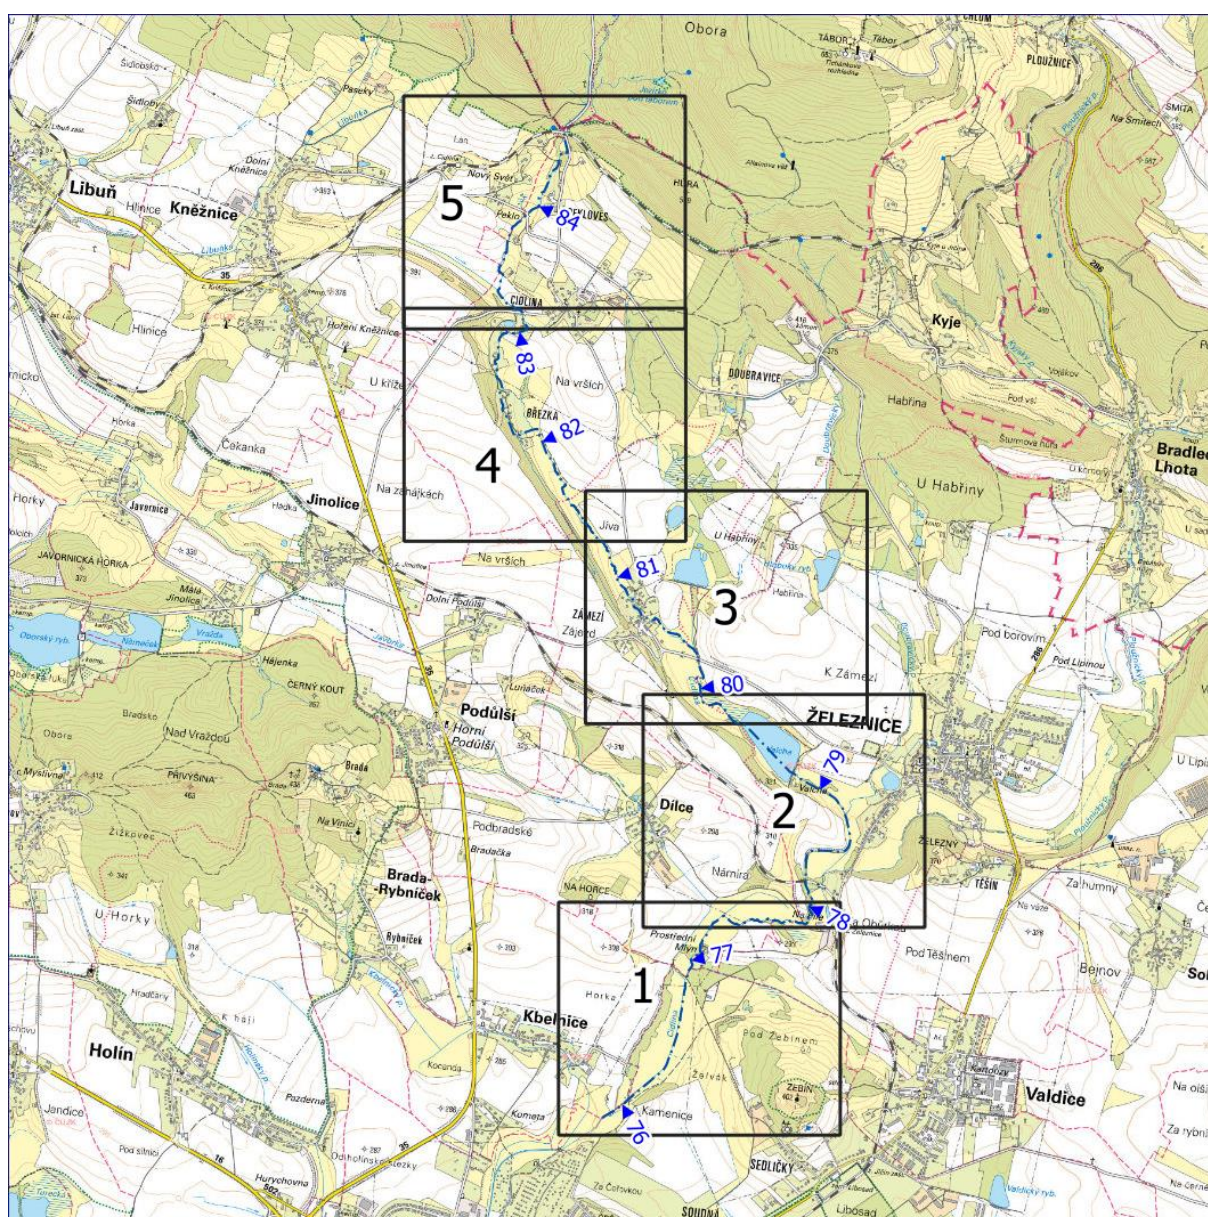

červen 2021




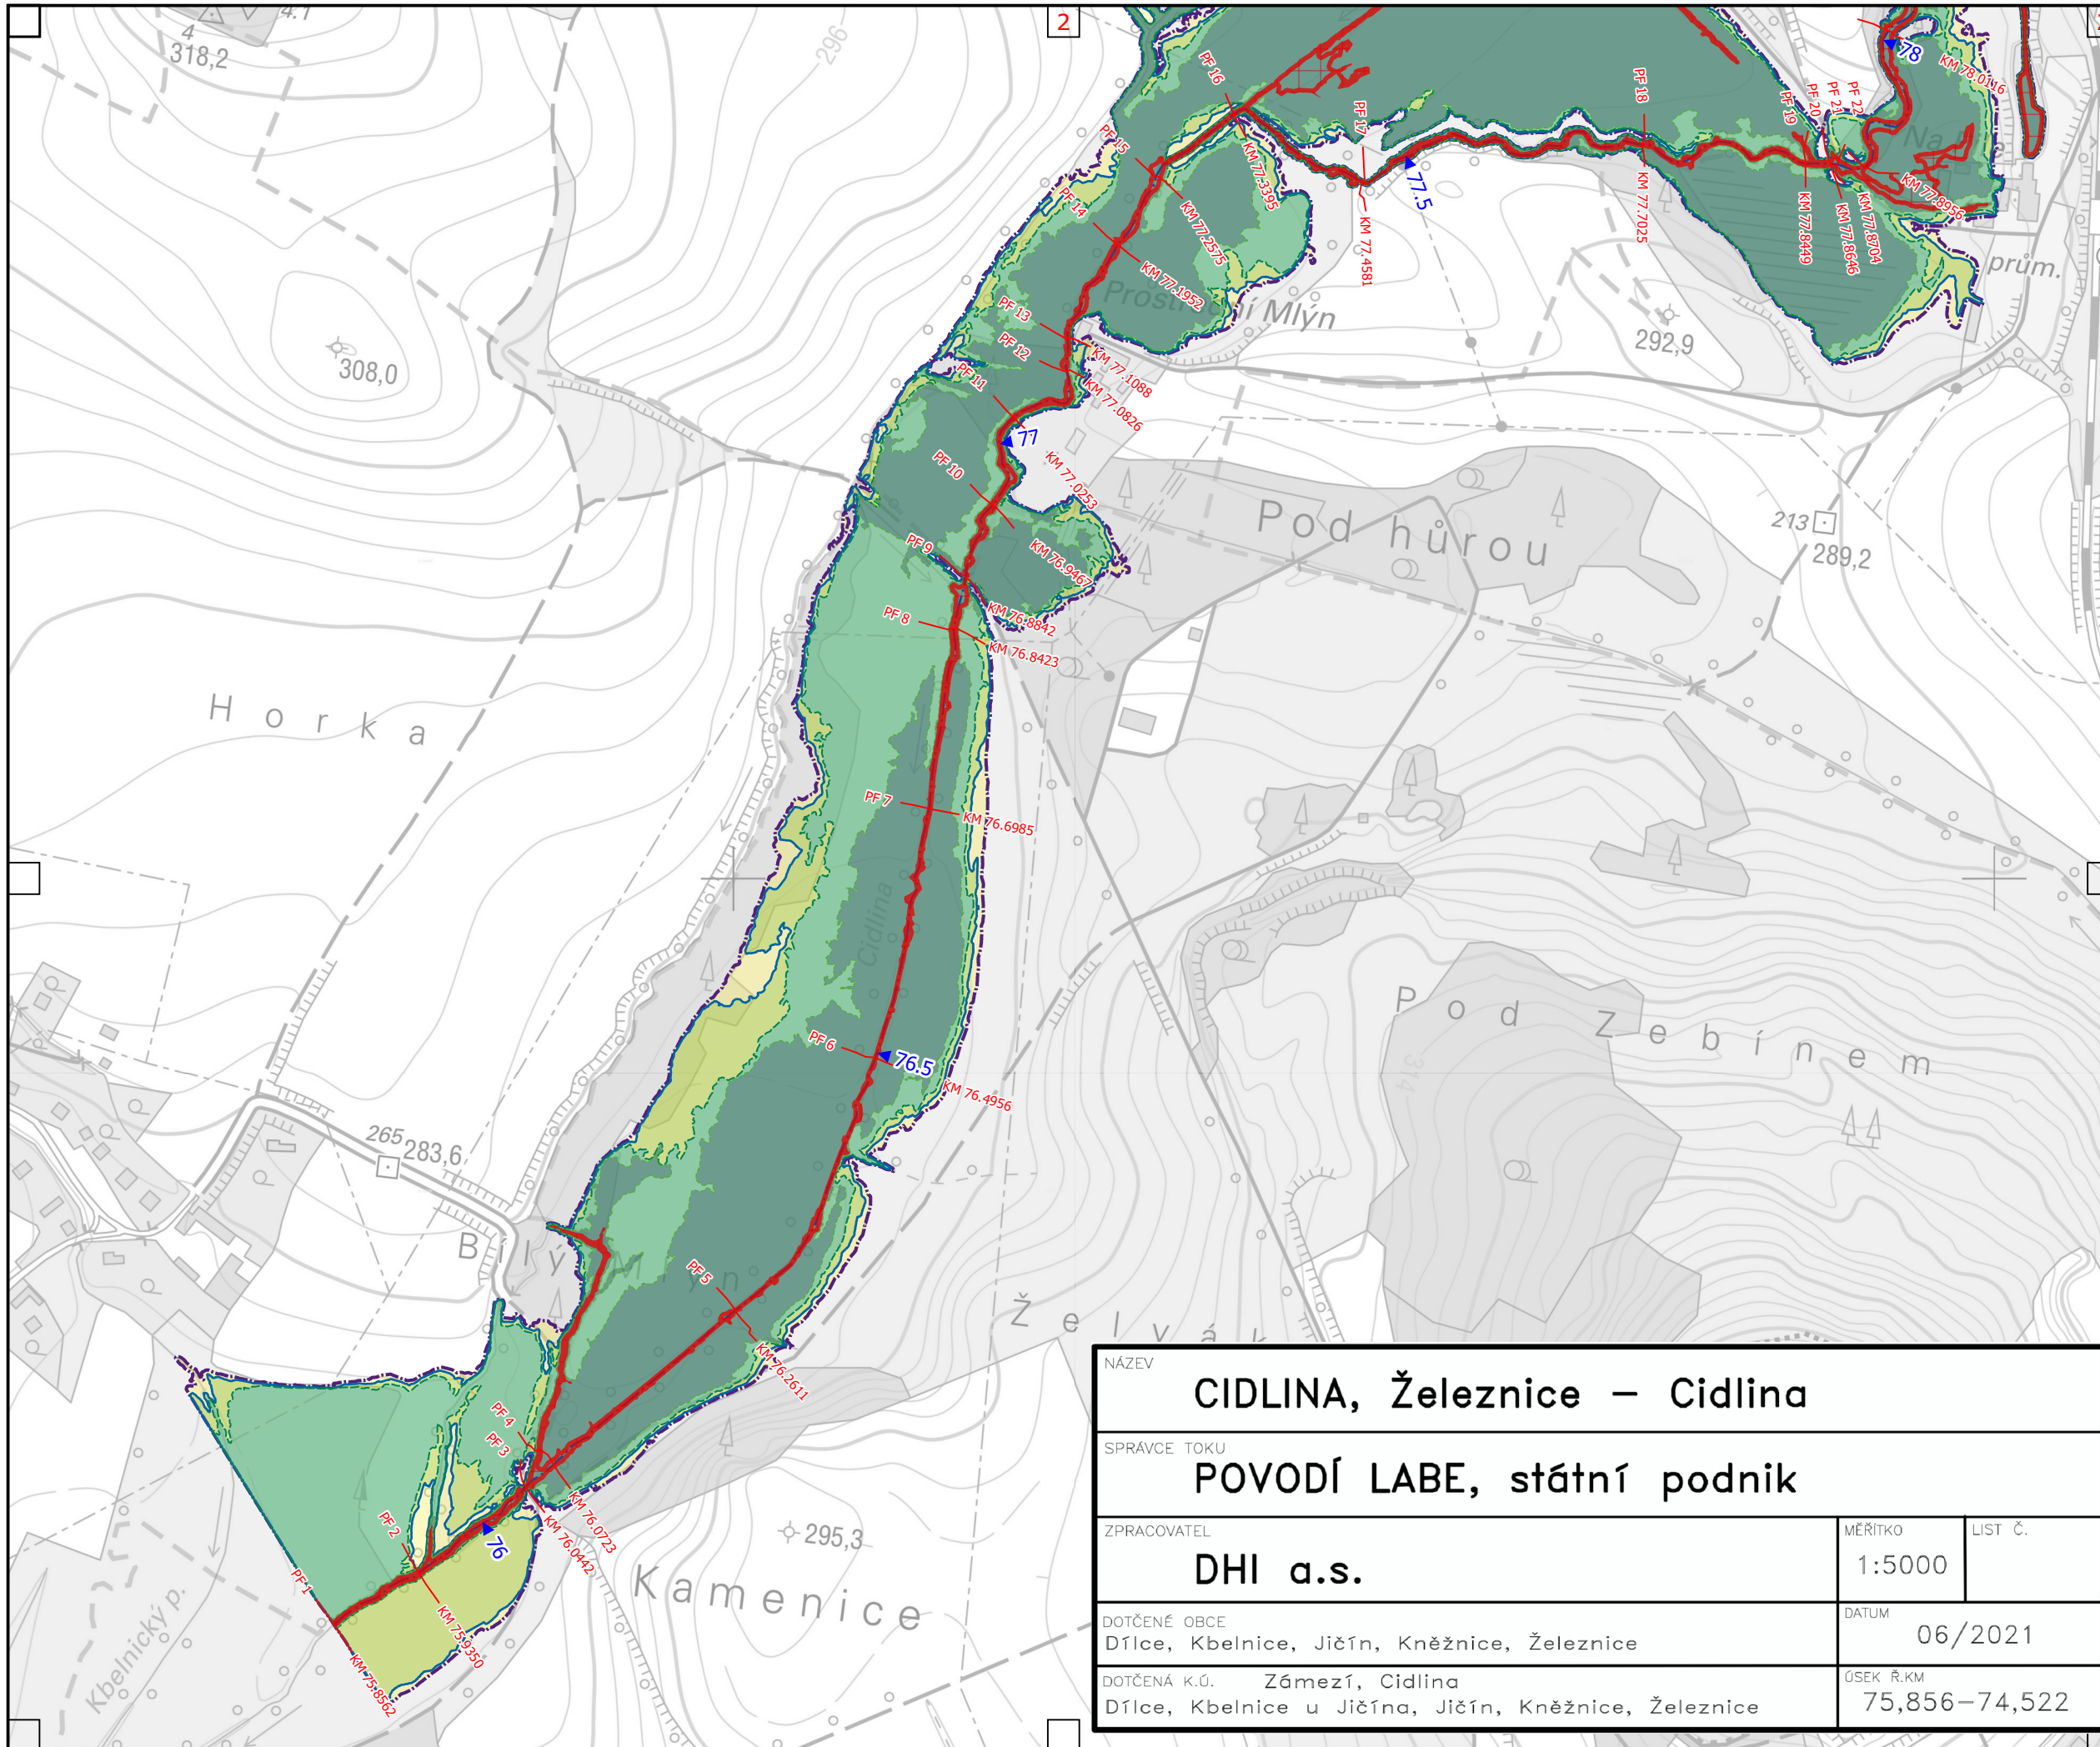


# TEMATICKÝ OBSAH

- ▲ Kilometráž toku
- Osa toku
- Údolní profil

## Záplavová území

- aktivní zóna
- Q5
- Q20
- Q100
- Q500

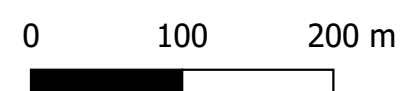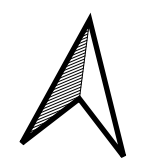


1 : 5 000

Souřadnicový systém S-JTSK  
 Výškový referenční systém Balt po vyrovnání

Zpracováno v červnu 2021 na podkladu  
 Základní mapy ČR 1 : 10 000 odvozené  
 ze Základní báze geografických dat ČR  
 (ZABAGED®).

NÁZEV <b>CIDLINA, Železnice – Cidlina</b>		
SPRÁVCE TOKU <b>POVODÍ LABE, státní podnik</b>		
ZPRACOVATEL <b>DHI a.s.</b>	MĚŘITKO 1:5000	LIST Č. 
DOTČENÉ OBCE Dílce, Kbelnice, Jičín, Kněžnice, Železnice		DATUM 06/2021
DOTČENÁ K.Ú. Zámezí, Cidlina Dílce, Kbelnice u Jičína, Jičín, Kněžnice, Železnice		ÚSEK Ř.KM 75,856–74,522



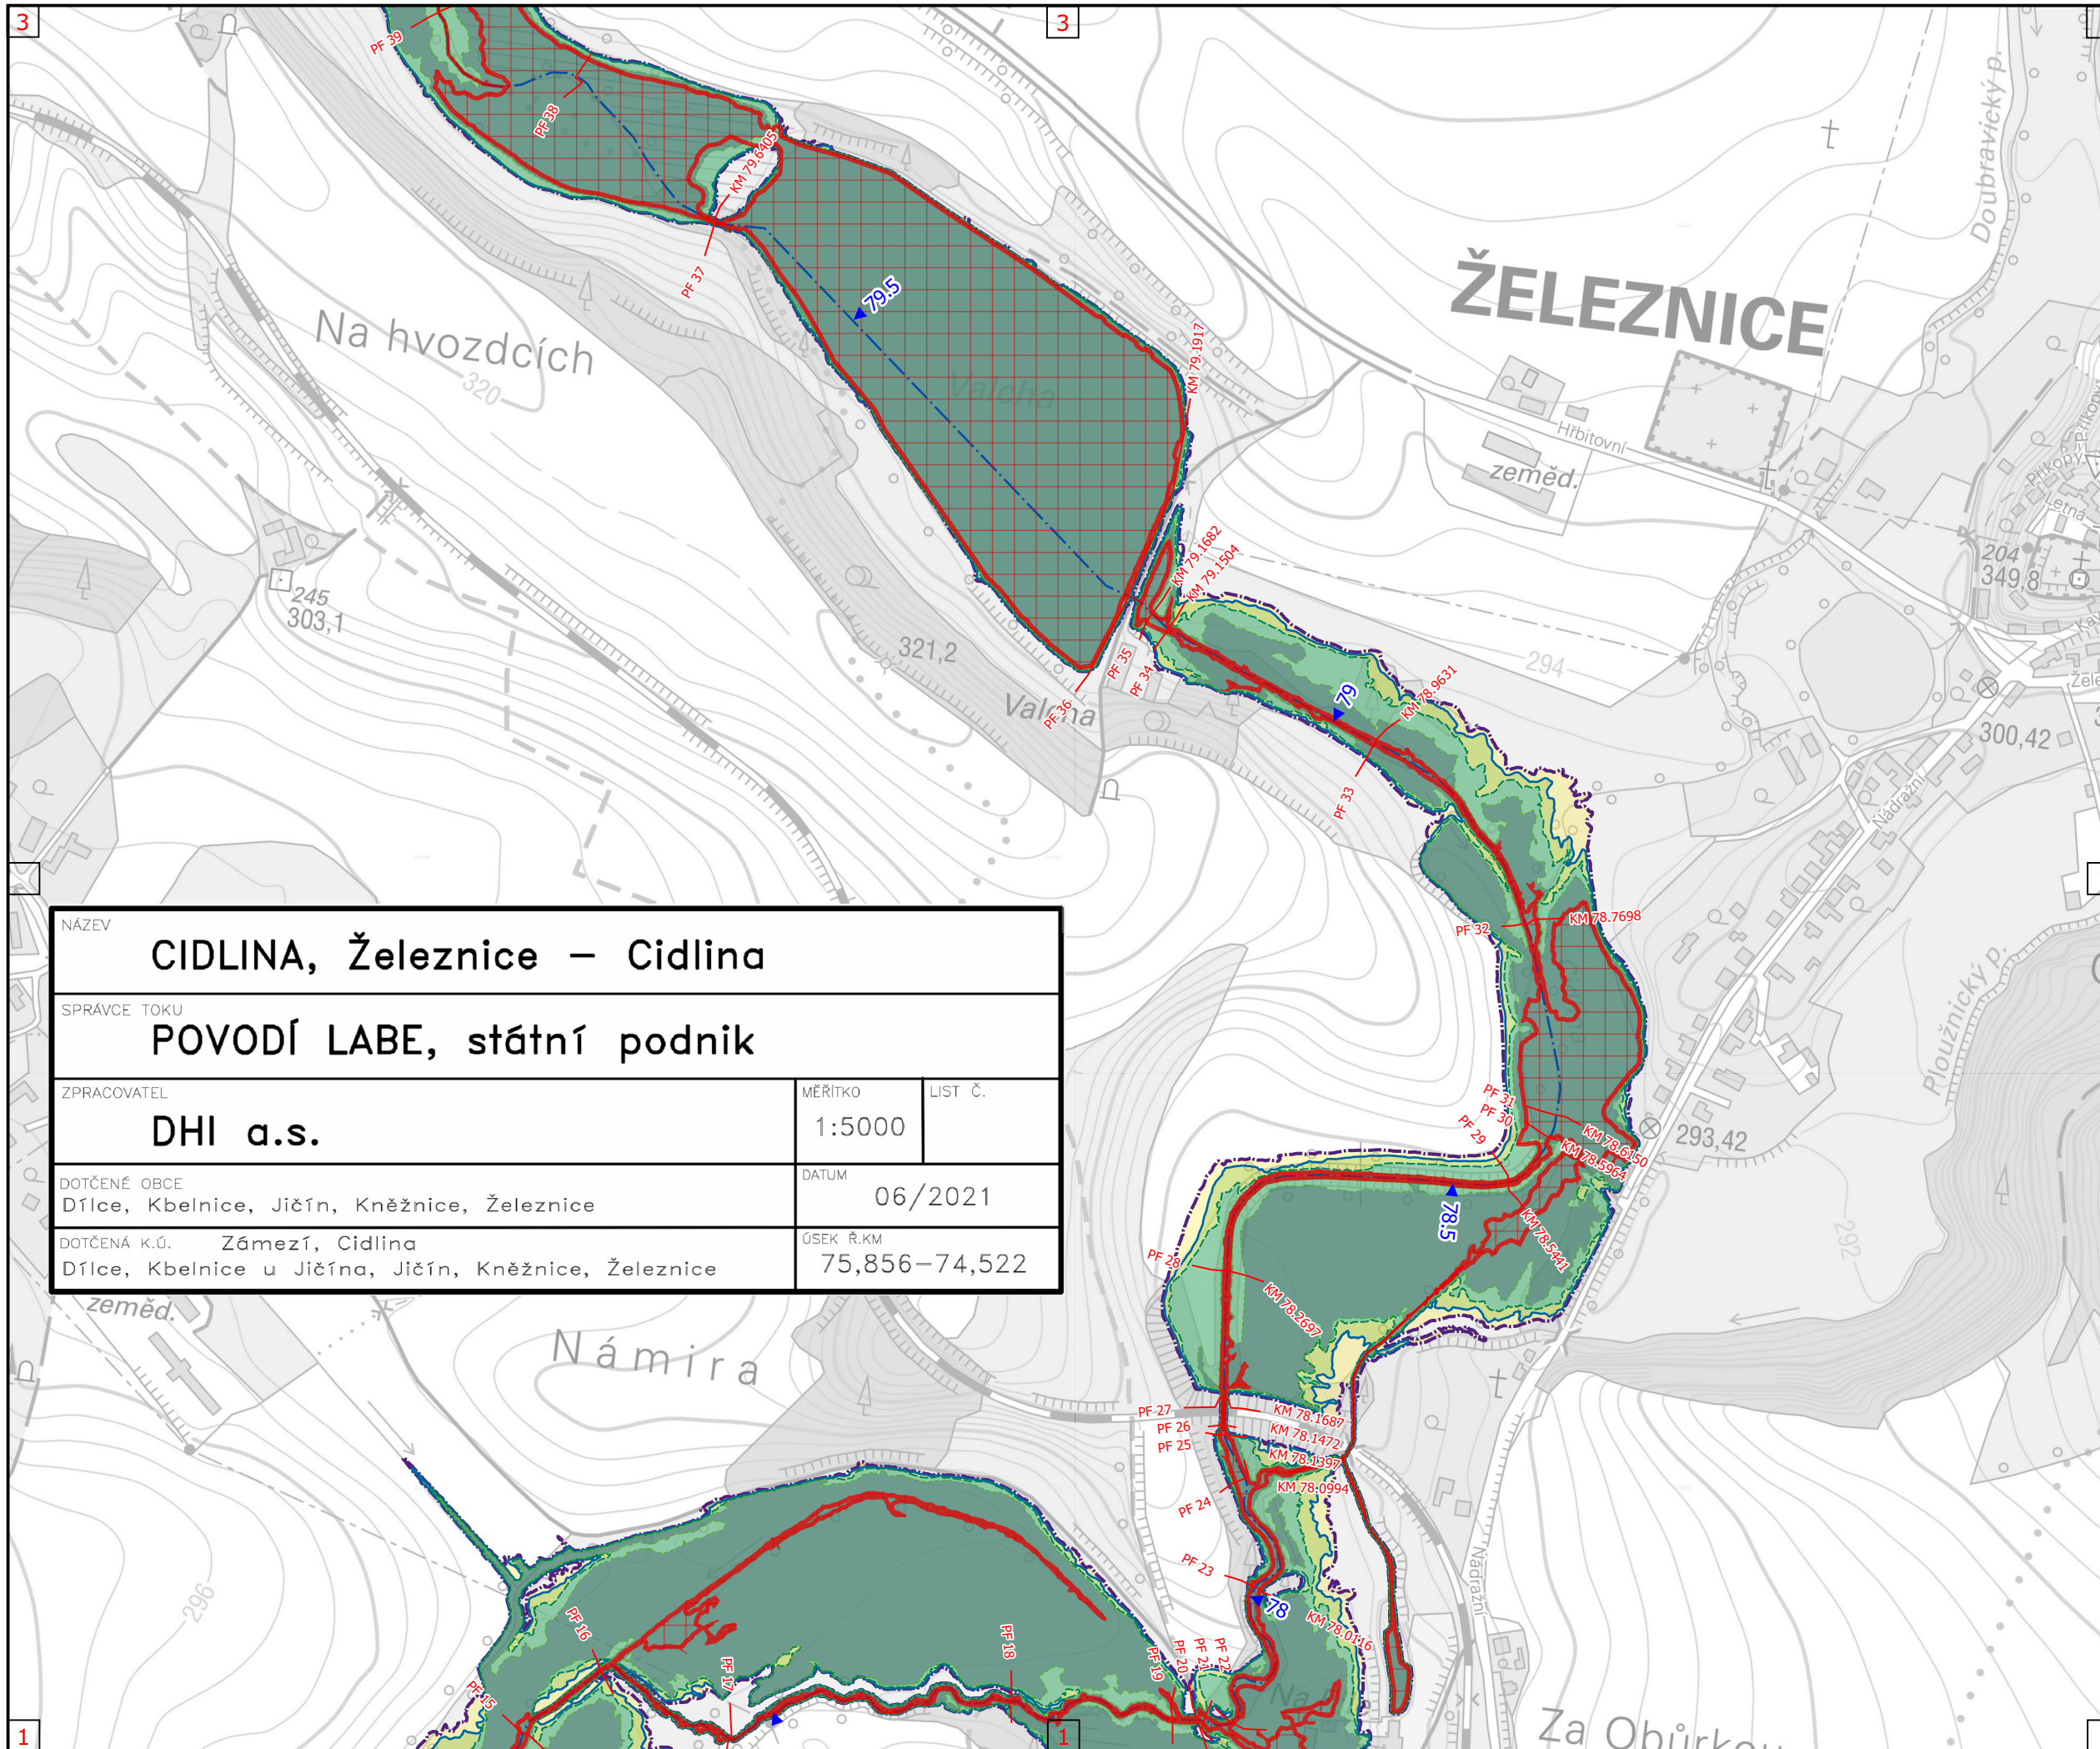


## TEMATICKÝ OBSAH

- ▲ Kilometráž toku
- Osa toku
- Údolní profil

### Záplavová území

- aktivní zóna
- Q5
- Q20
- Q100
- Q500

NÁZEV <b>CIDLINA, Železnice – Cidlina</b>		
SPRÁVCE TOKU <b>POVODÍ LABE, státní podnik</b>		
ZPRACOVATEL <b>DHI a.s.</b>	MĚŘITKO 1:5000	LIST Č.
DOTČENÉ OBCE Dílce, Kbelnice, Jičín, Kněžnice, Železnice	DATUM 06/2021	
DOTČENÁ K.Ú. Dílce, Kbelnice u Jičína, Jičín, Kněžnice, Železnice	ÚSEK Ř.KM 75,856–74,522	

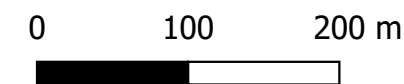


1 : 5 000

Souřadnicový systém S-JTSK  
Výškový referenční systém Balt po vyrovnání

Zpracováno v červnu 2021 na podkladu  
Základní mapy ČR 1 : 10 000 odvozené  
ze Základní báze geografických dat ČR  
(ZABAGED®).



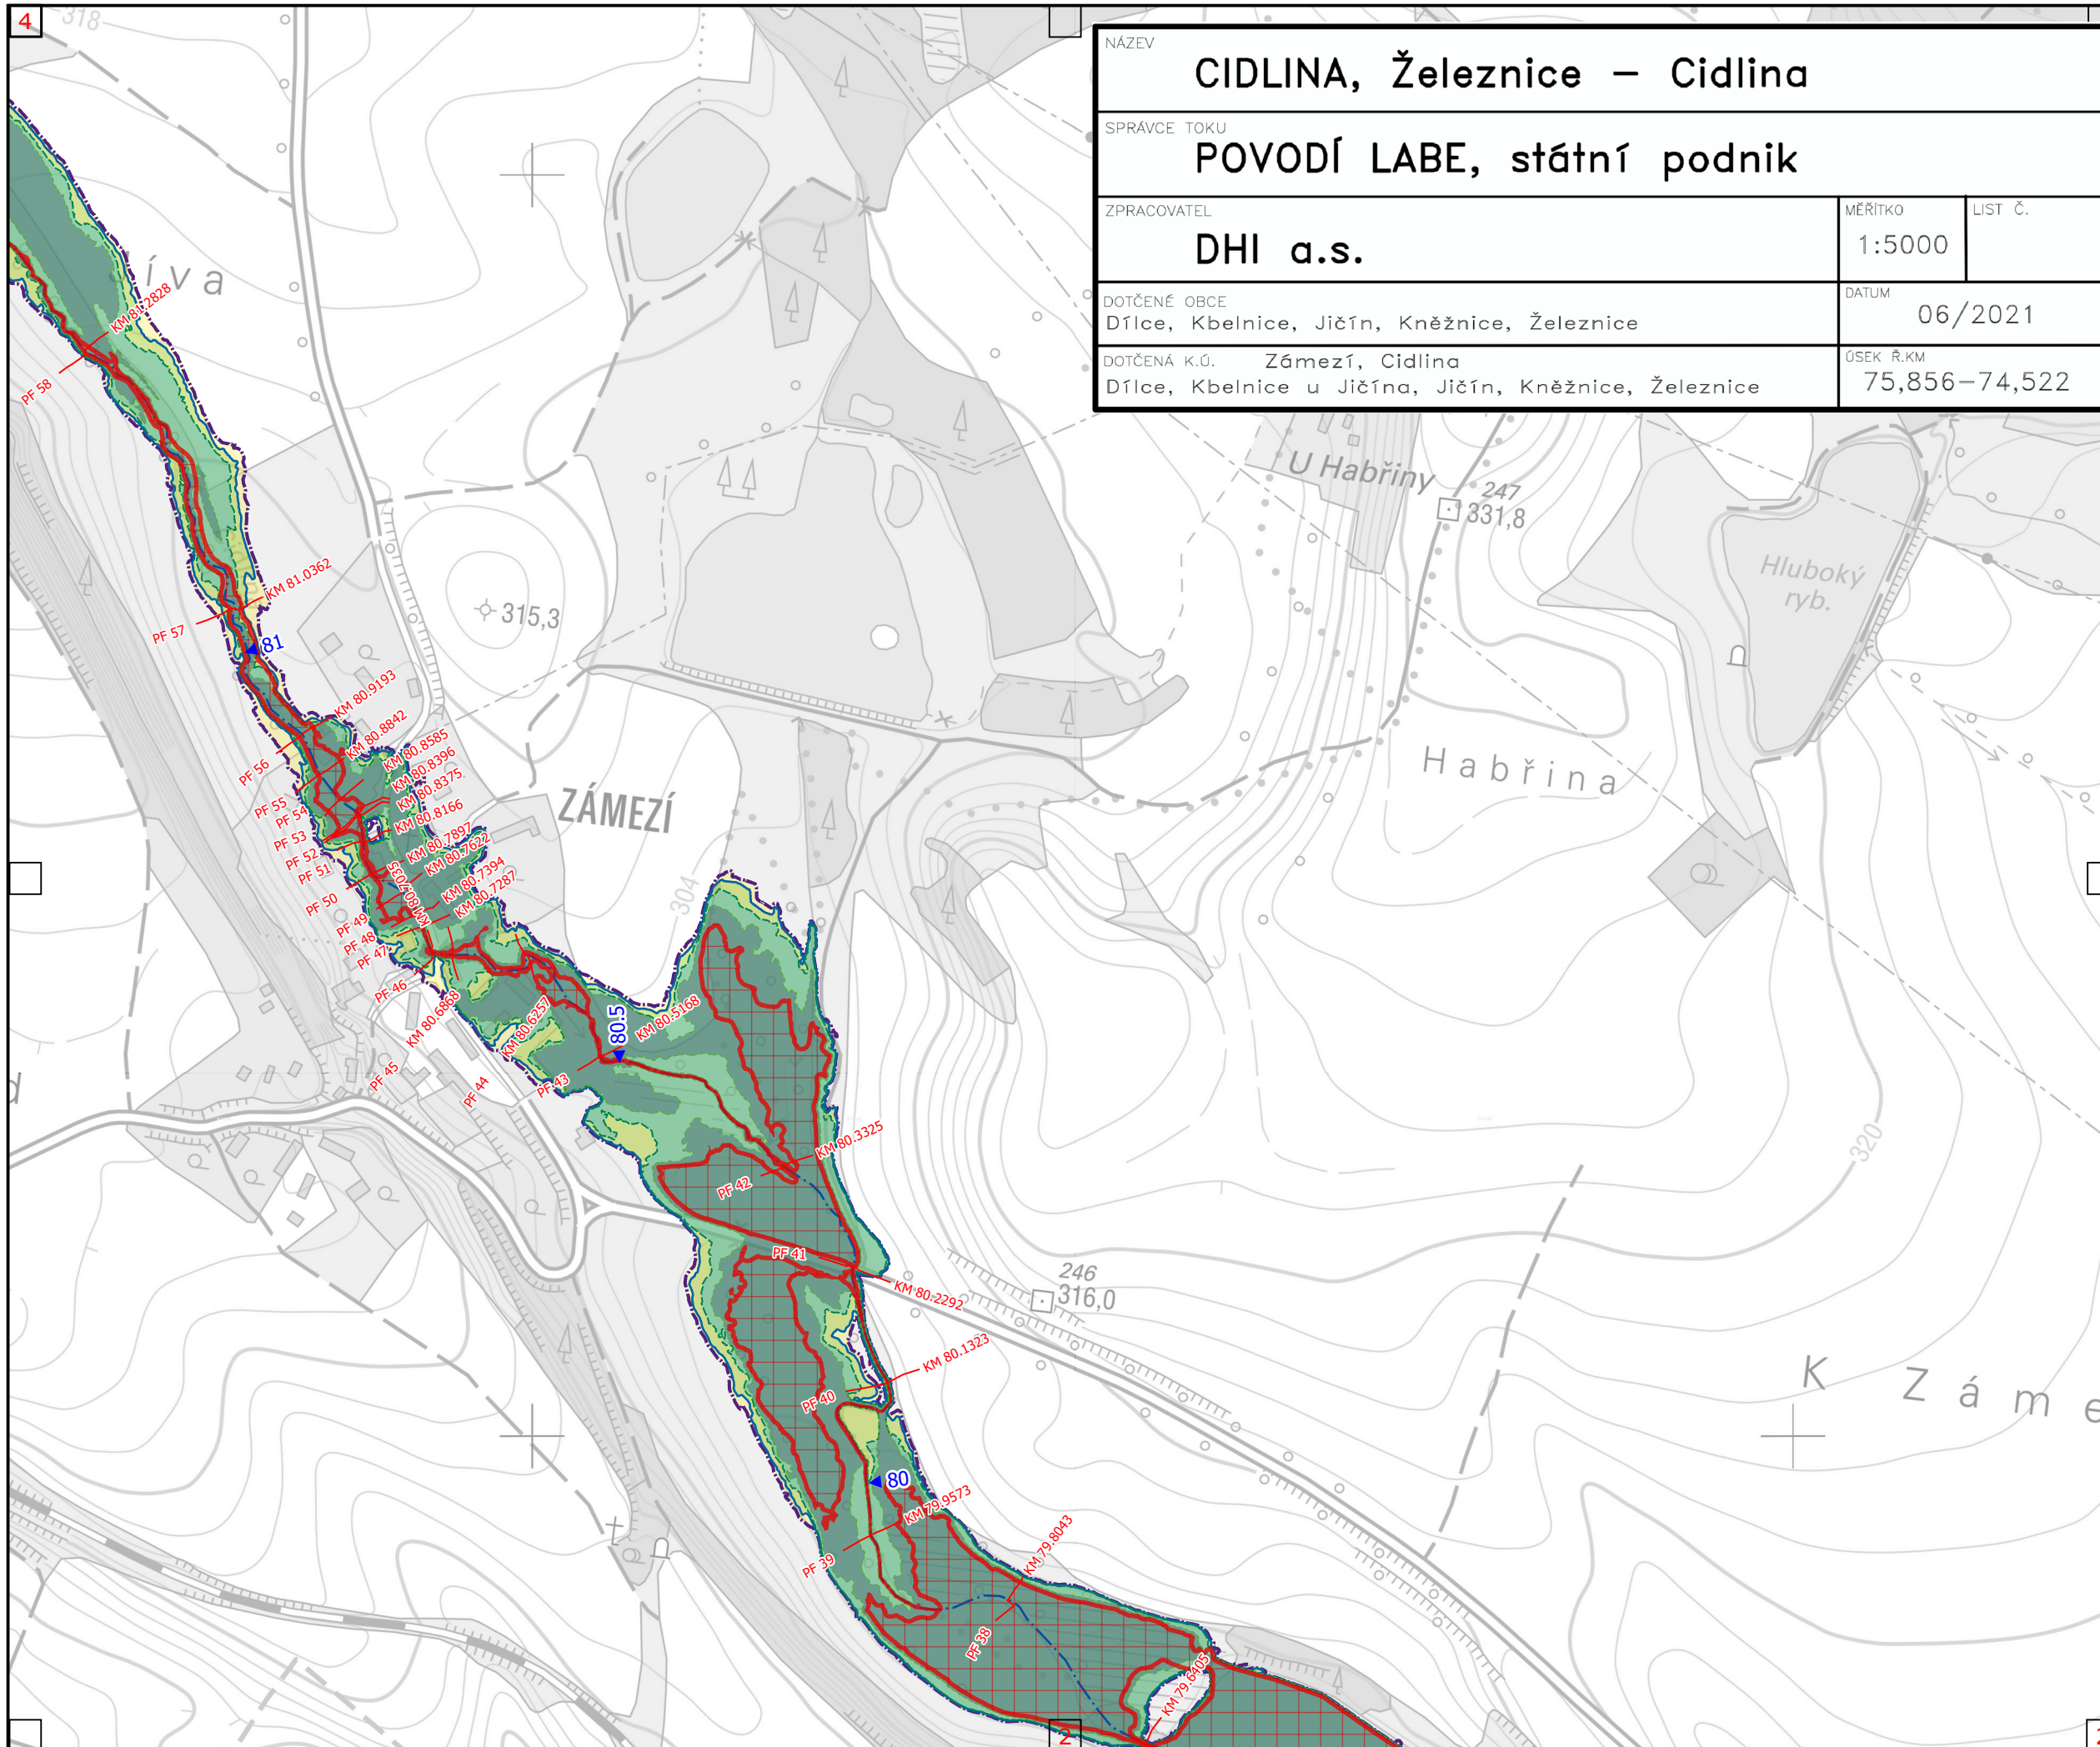



NÁZEV <b>CIDLINA, Železnice – Cidlina</b>		
SPRÁVCE TOKU <b>POVODÍ LABE, státní podnik</b>		
ZPRACOVATEL <b>DHI a.s.</b>	MĚŘITKO 1:5000	LIST Č.
DOTČENÉ OBCE Dílce, Kbelnice, Jičín, Kněžnice, Železnice	DATUM 06/2021	
DOTČENÁ K.Ú. Zámezí, Cidlina	OSEK Ř.KM 75,856–74,522	
Dílce, Kbelnice u Jičína, Jičín, Kněžnice, Železnice		

### TEMATICKÝ OBSAH

- Kilometráž toku
- Osa toku
- Údolní profil

### Záplavová území

- aktivní zóna
- Q5
- Q20
- Q100
- Q500

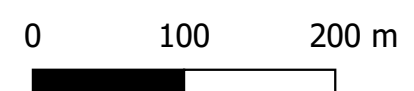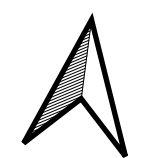


1 : 5 000

Souřadnicový systém S-JTSK  
Výškový referenční systém Balt po vyrovnání

Zpracováno v červnu 2021 na podkladu  
Základní mapy ČR 1 : 10 000 odvozené  
ze Základní báze geografických dat ČR  
(ZABAGED®).




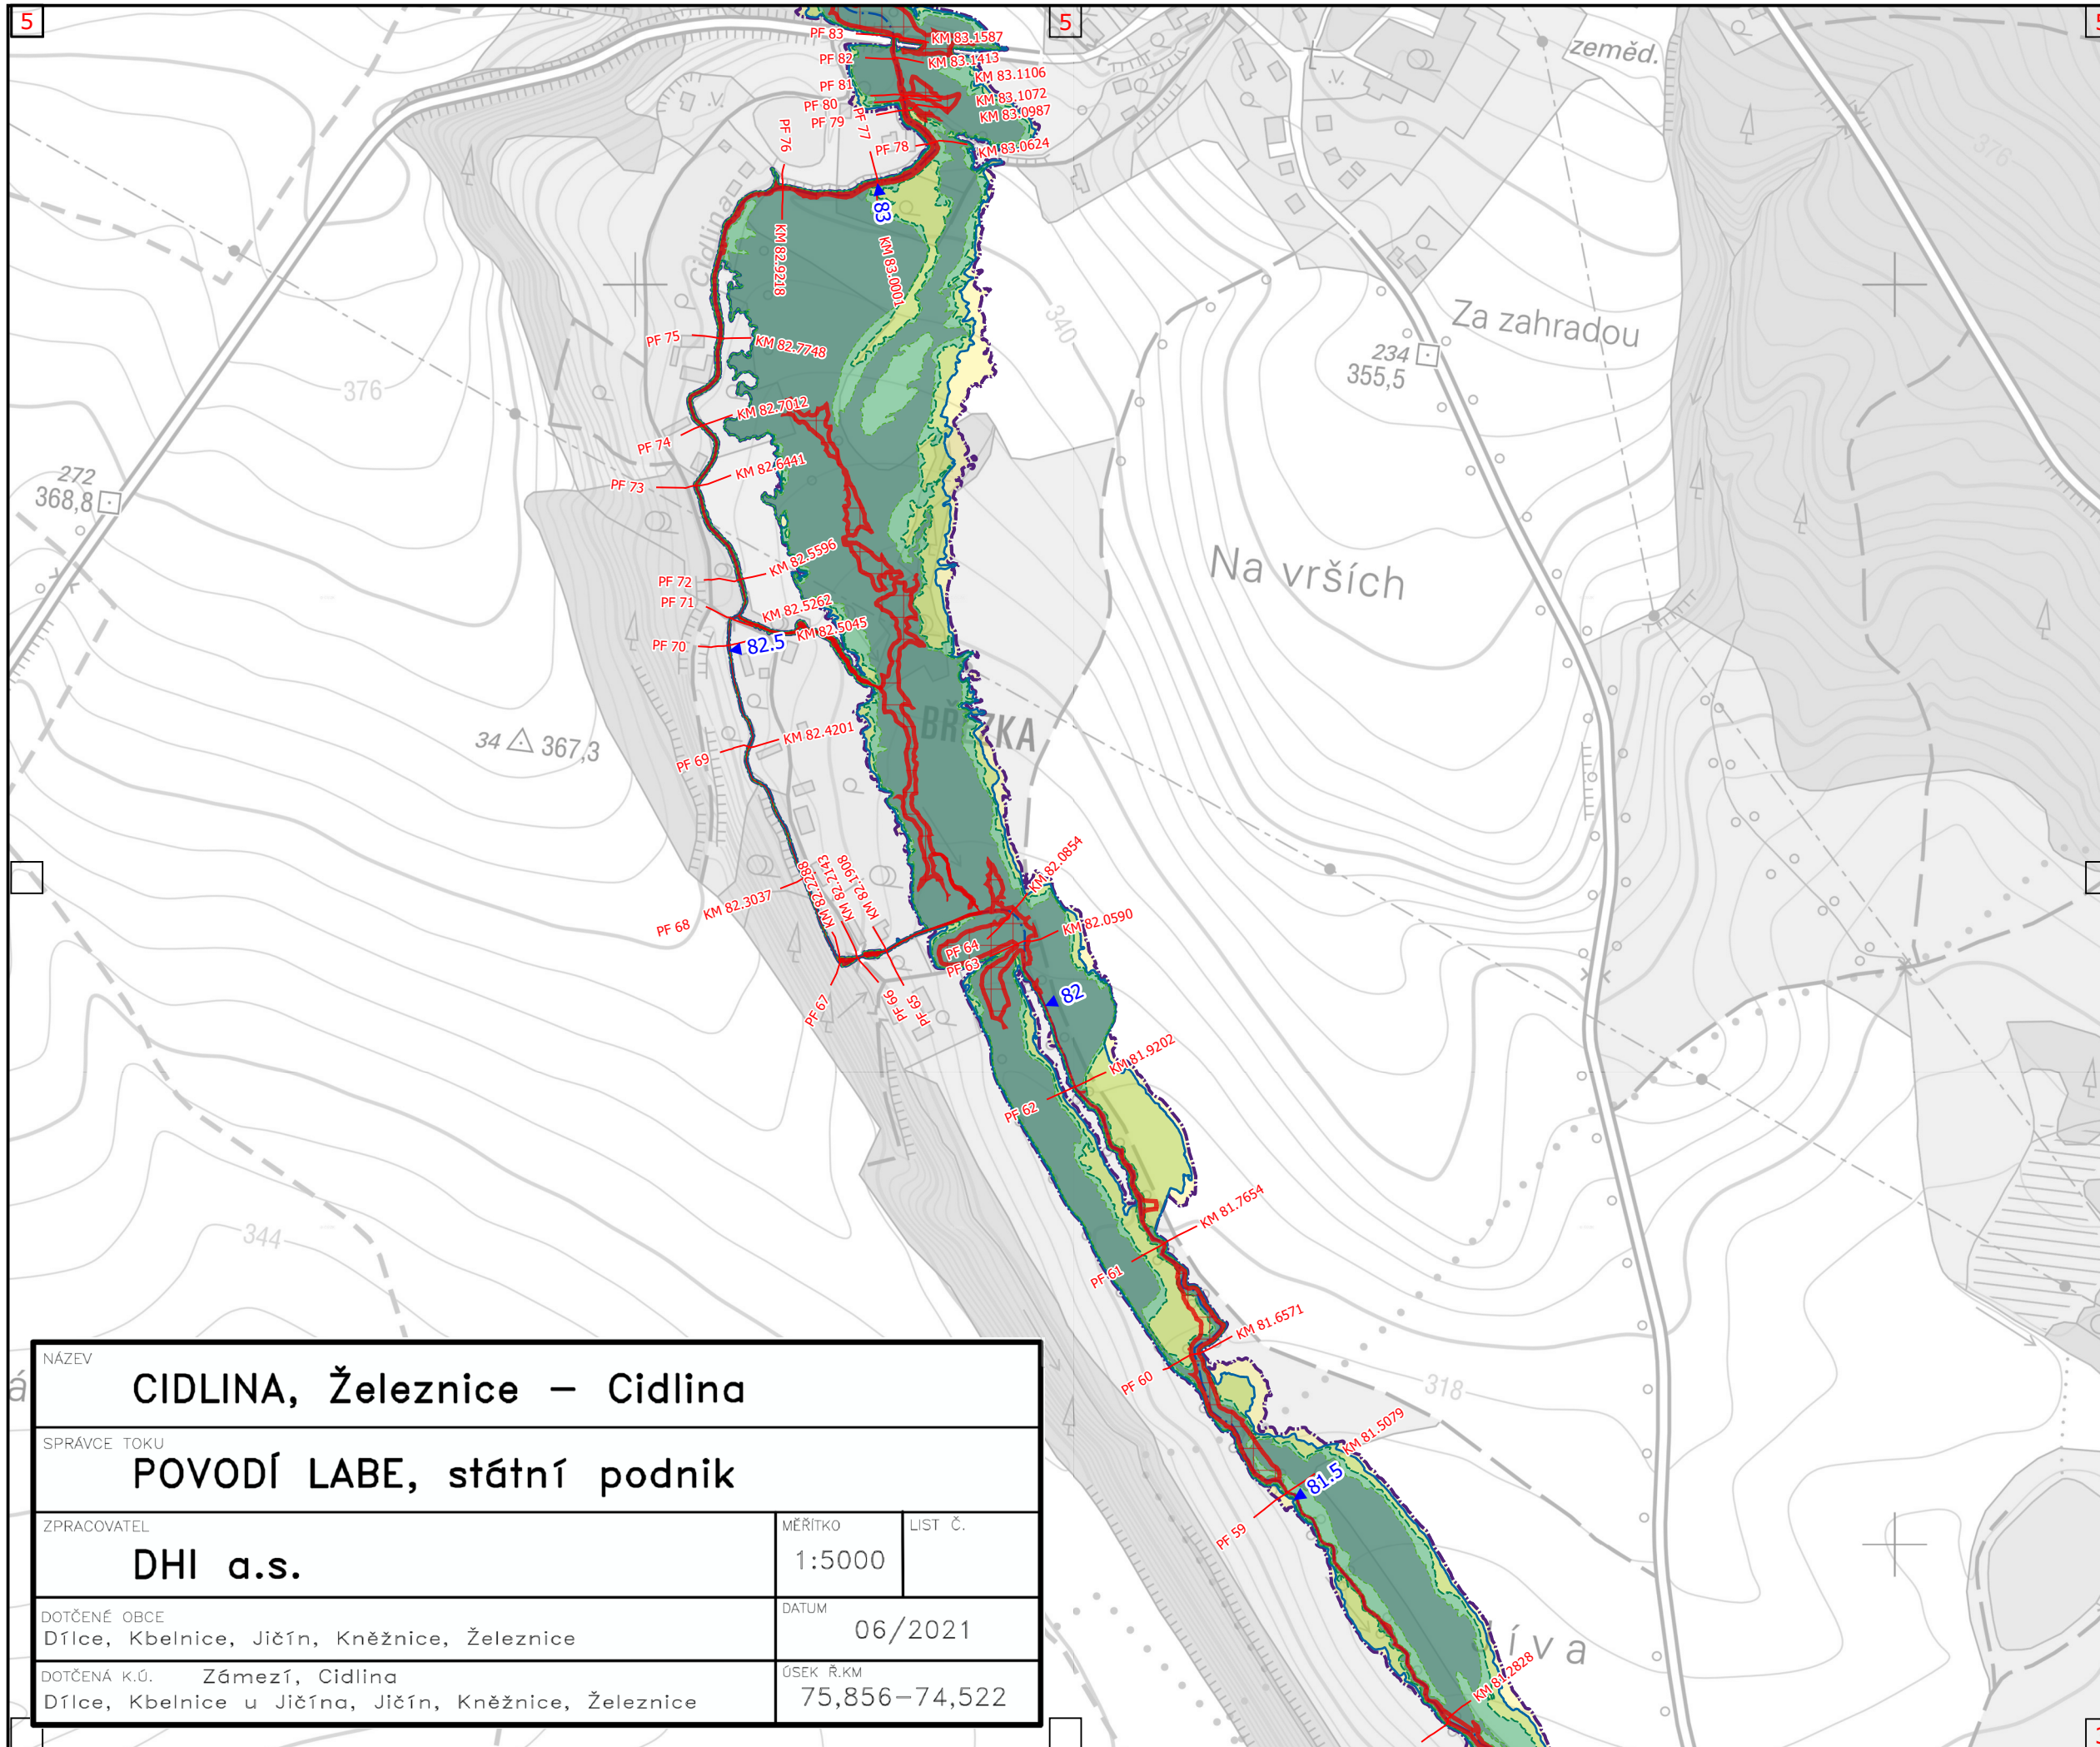


# TEMATICKÝ OBSAH

- ▲ Kilometráž toku
- Osa toku
- Údolní profil

## Záplavová území

- aktivní zóna
- Q5
- Q20
- Q100
- Q500

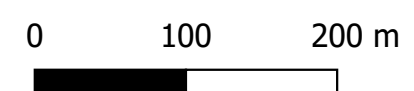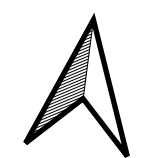

1 : 5 000




Souřadnicový systém S-JTSK  
 Výškový referenční systém Balt po vyrovnání

Zpracováno v červnu 2021 na podkladu  
 Základní mapy ČR 1 : 10 000 odvozené  
 ze Základní báze geografických dat ČR  
 (ZABAGED®).






NÁZEV <b>CIDLINA, Železnice – Cidlina</b>		
SPRÁVCE TOKU <b>POVODÍ LABE, státní podnik</b>		
ZPRACOVATEL <b>DHI a.s.</b>	MĚŘÍTKO 1:5000	LIST Č.
DOTČENÉ OBCE Dílce, Kbelnice, Jičín, Kněžnice, Železnice	DATUM 06/2021	
DOTČENÁ K.Ú. Zámezí, Cidlina Dílce, Kbelnice u Jičína, Jičín, Kněžnice, Železnice	ÚSEK Ř.KM 75,856–74,522	






# TEMATICKÝ OBSAH

-  Kilometráž toku
-  Osa toku
-  Údolní profil

## Záplavová území

-  aktivní zóna
-  Q5
-  Q20
-  Q100
-  Q500

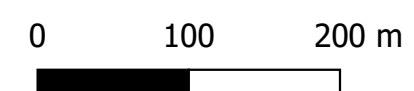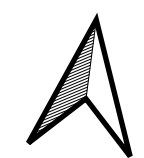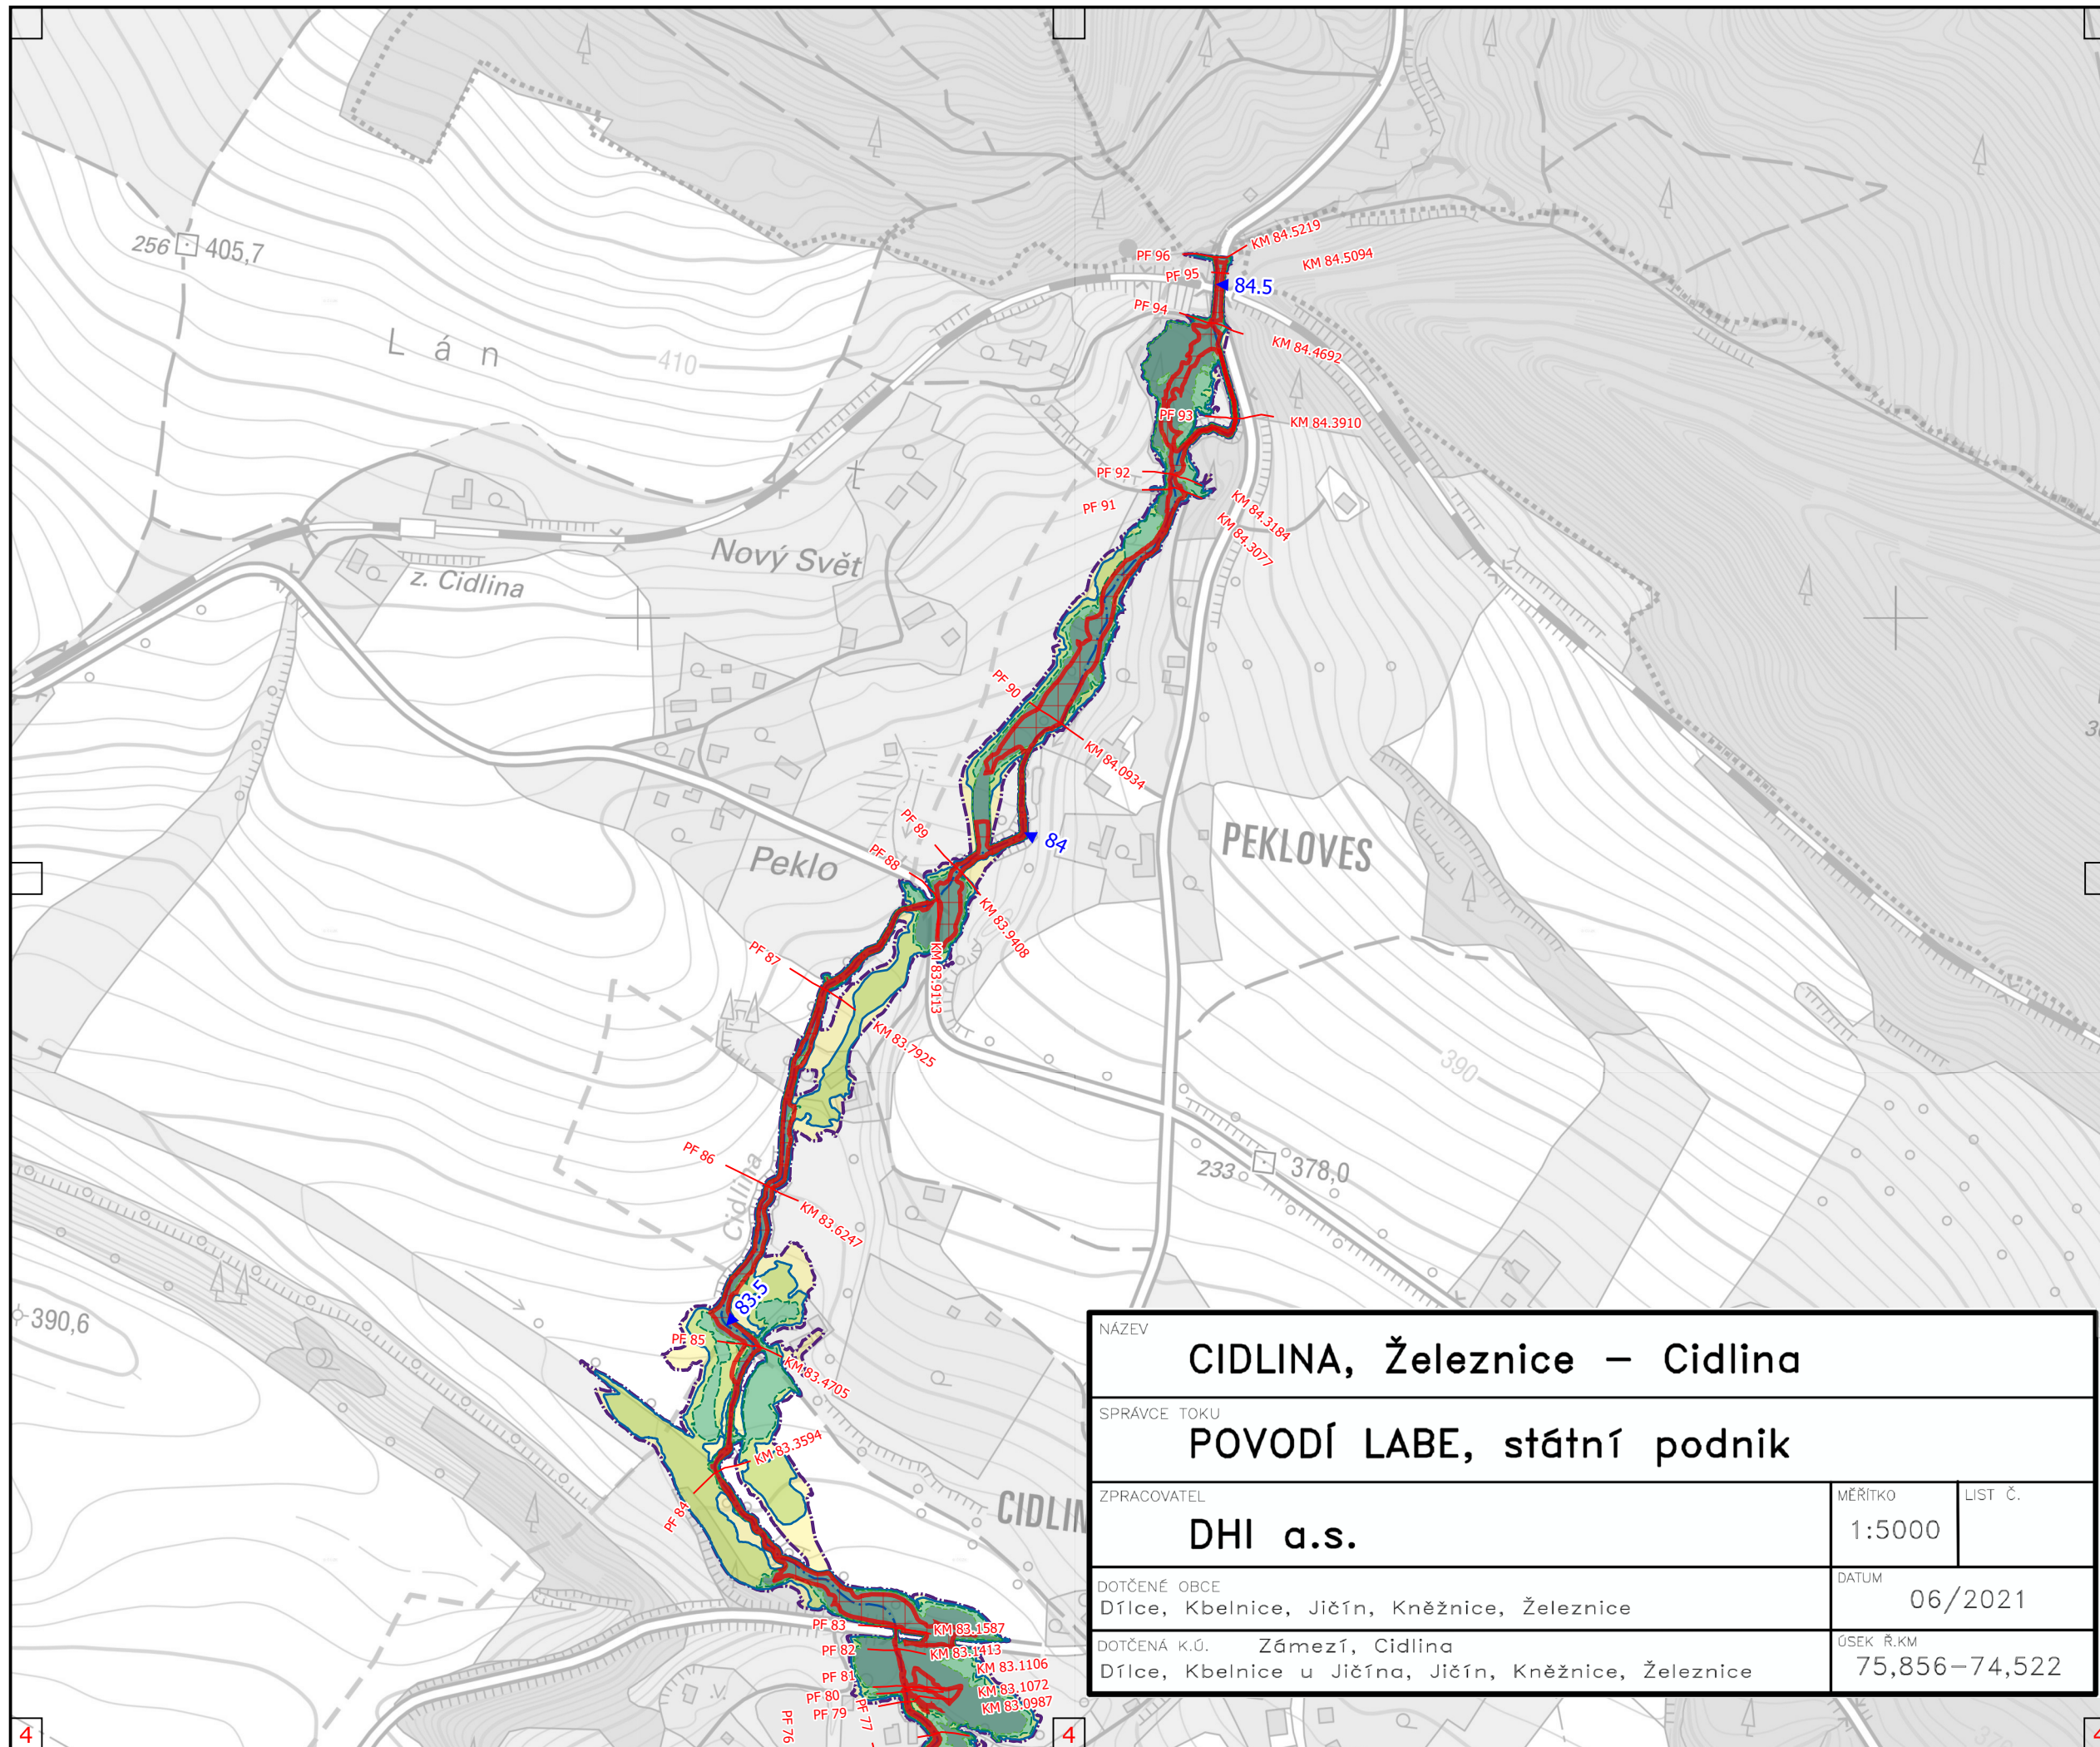

1 : 5 000

Souřadnicový systém S-JTSK  
Výškový referenční systém Balt po vyrovnání

Zpracováno v červnu 2021 na podkladu  
Základní mapy ČR 1 : 10 000 odvozené  
ze Základní báze geografických dat ČR  
(ZABAGED®).

NÁZEV <b>CIDLINA, Železnice – Cidlina</b>		
SPRÁVCE TOKU <b>POVODÍ LABE, státní podnik</b>		
ZPRACOVATEL <b>DHI a.s.</b>	MĚŘITKO 1:5000	LIST Č.
DOTČENÉ OBCE Dílce, Kbelnice, Jičín, Kněžnice, Železnice		DATUM 06/2021
DOTČENÁ K.Ú. Zámezí, Cidlina		ÚSEK Ř.KM 75,856–74,522

4

4

4